




SECÇÃO DA ESCADARIA ESCALA 1/50

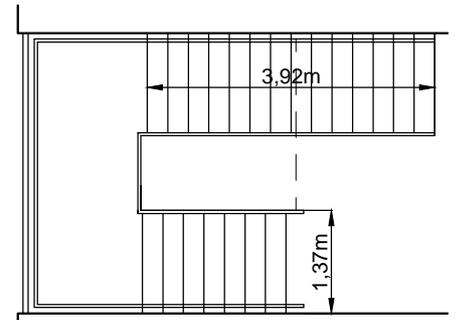

PLANTA CHAVE ESCALA 1/100

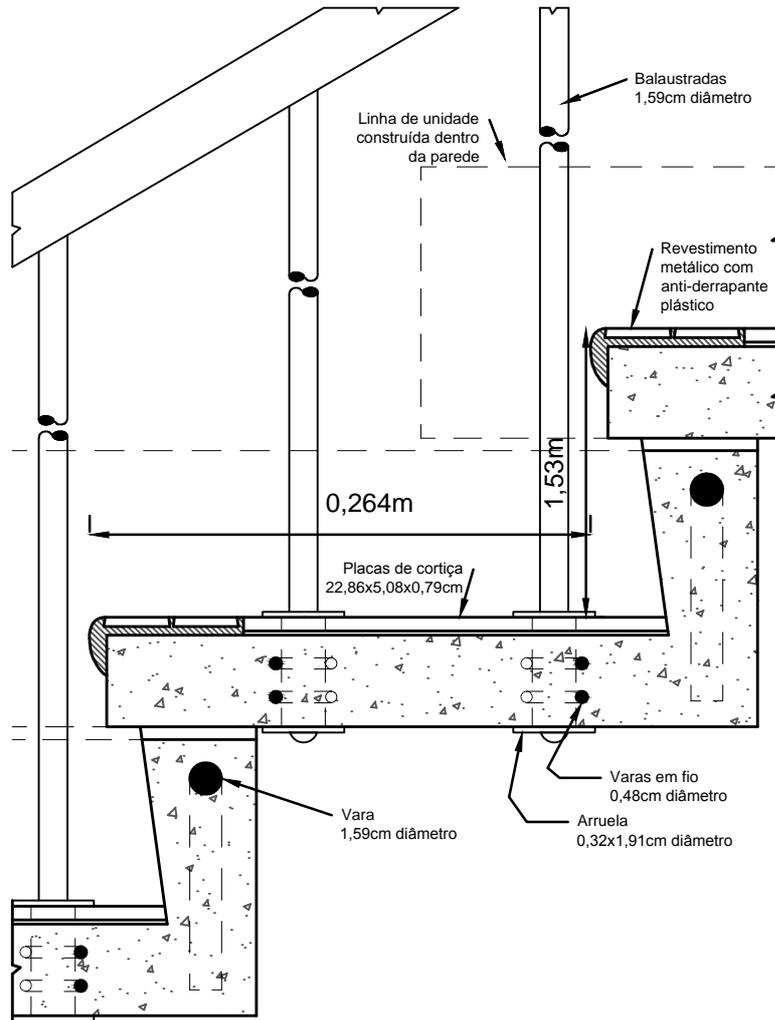

SECÇÃO LONGITUDINAL DA ESCADARIA  
ESCALA 1/4

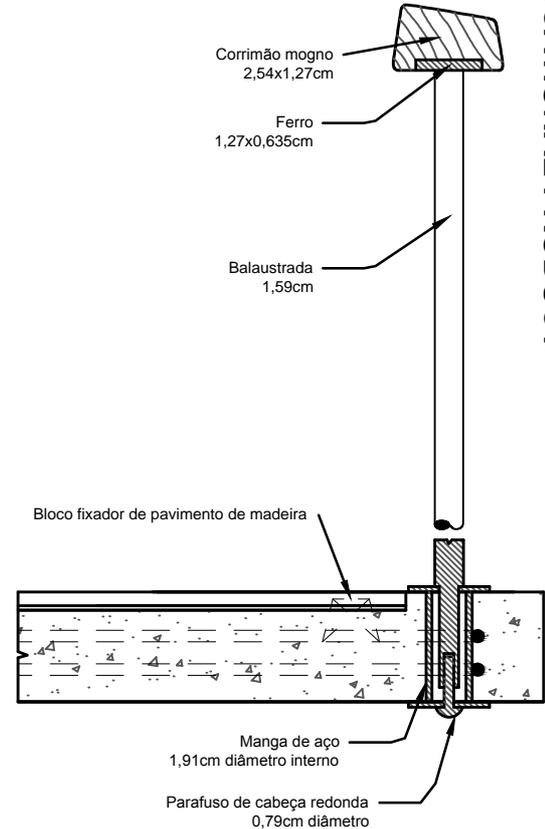

SECÇÃO DA BALAUSTRADA  
ESCALA 1/4