



Alçado

Escala 1:30

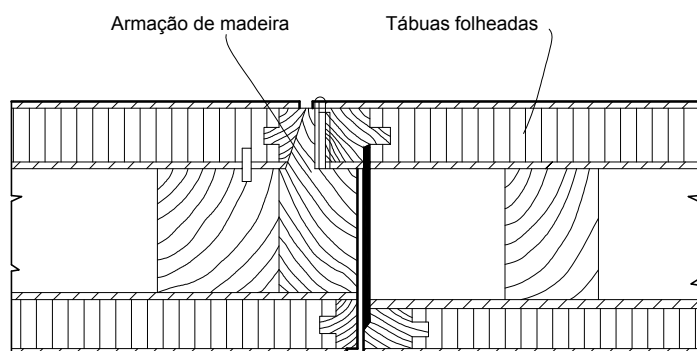

Corte B-B

Escala 1:3

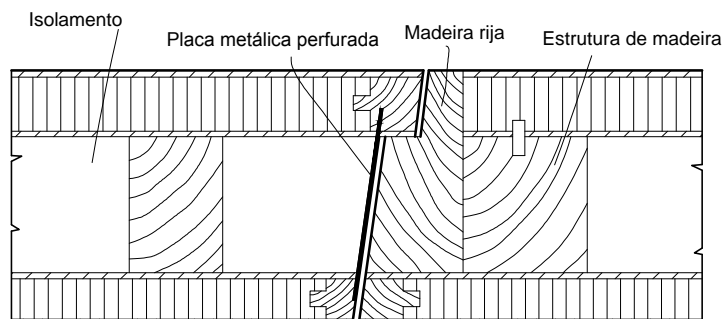


Corte C-C

Escala 1:3

nota: Dimensão da figura metros aproximadamente

PORTAS

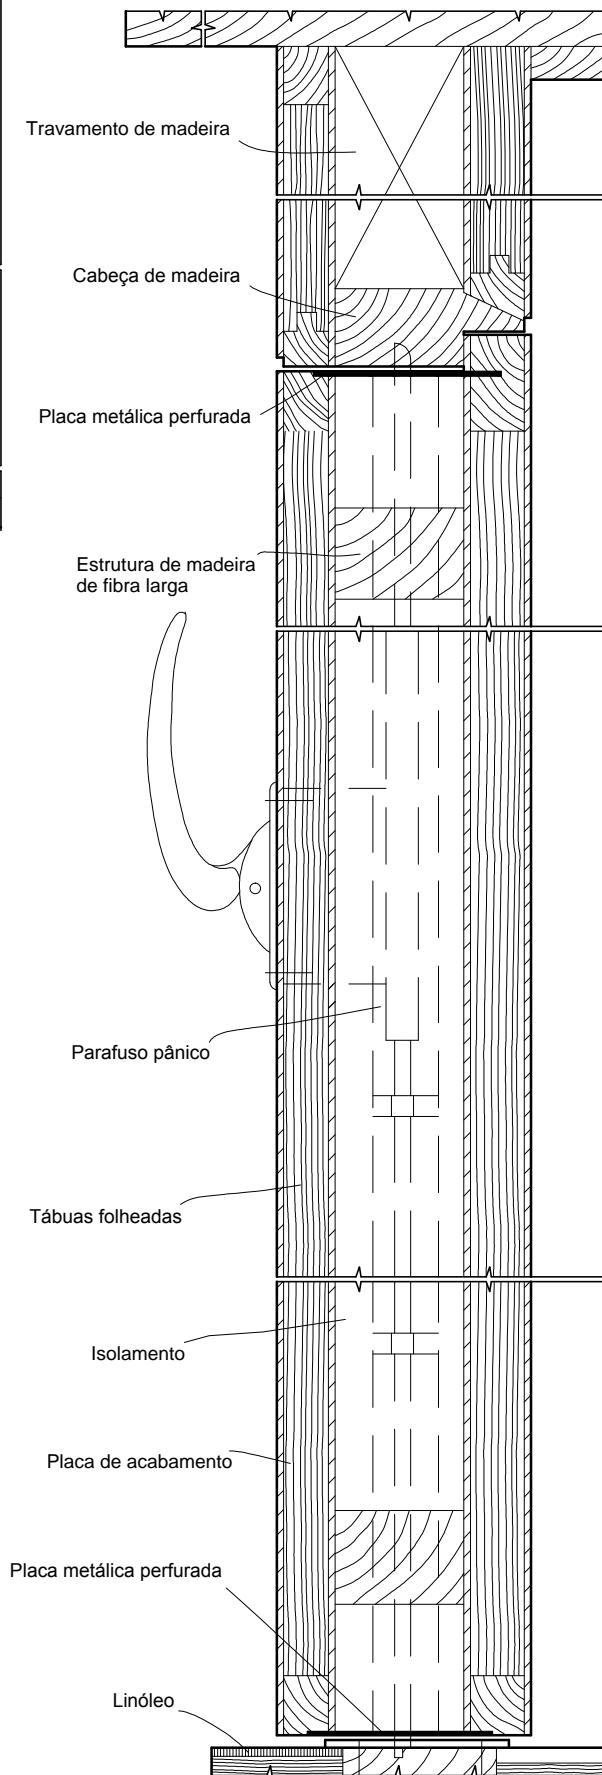

Corte A-A

Escala 1:3

Pormenores de Portas em madeira
 José Formiga - nº aluno 20111380
 Turma: MIAR T2A PL (Turma An)