


CAIXA
DAS
ESCADAS

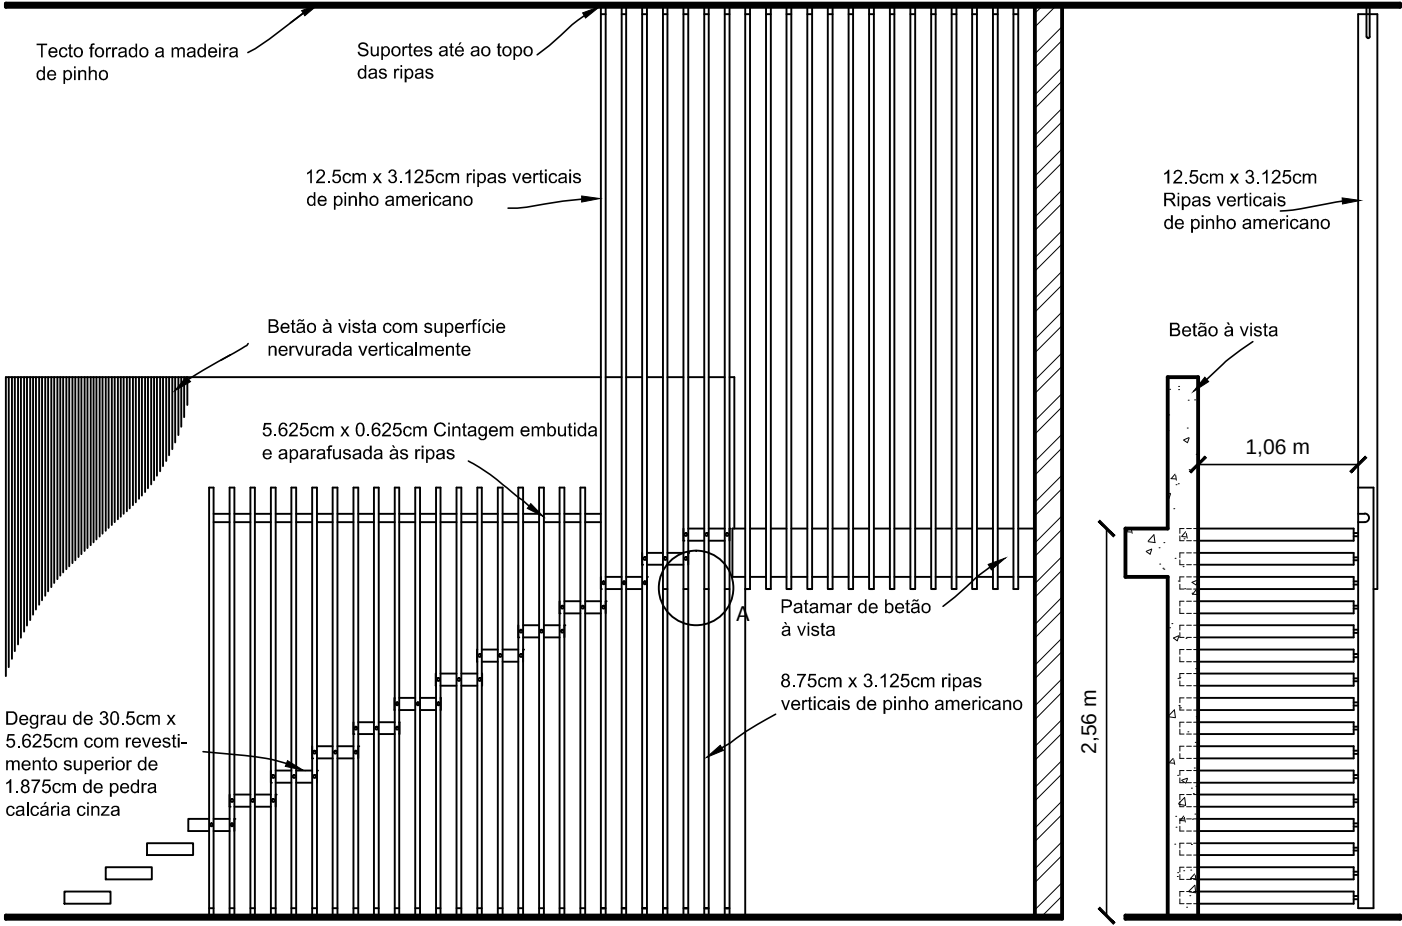

ALÇADO LATERAL.
ESCALA 1:50

ALÇADO FRONTAL

