




## FURNITURE AND FITTINGS

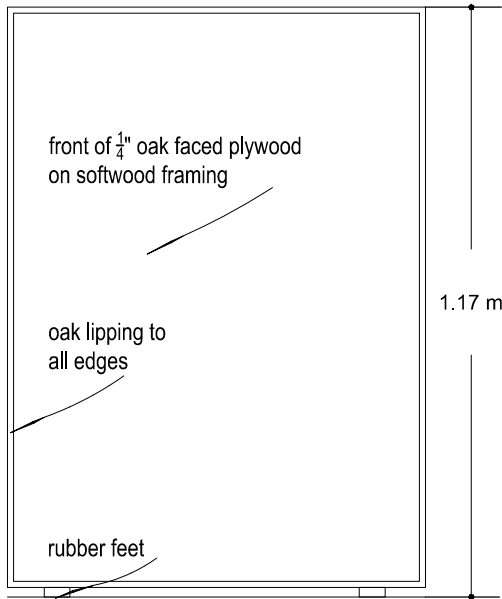


ELEVAÇÃO FRONTAL escala 1/15

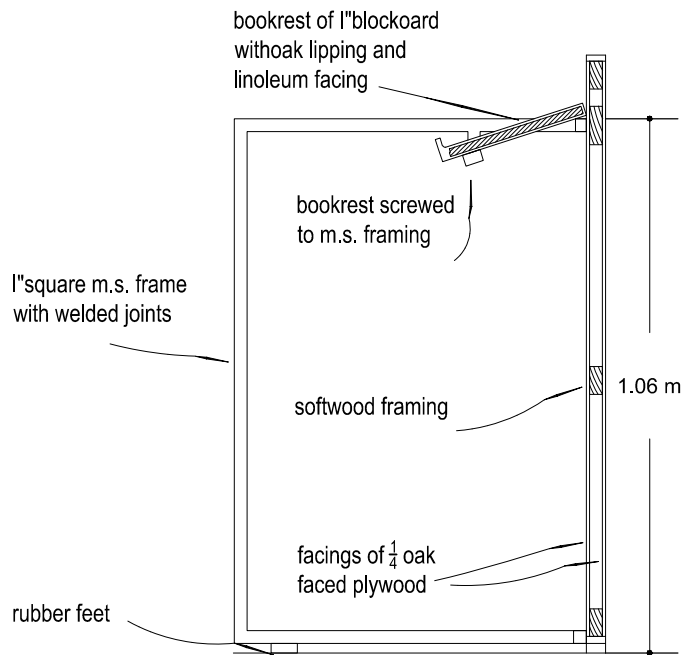


SECÇÃO A - A escala 1/15

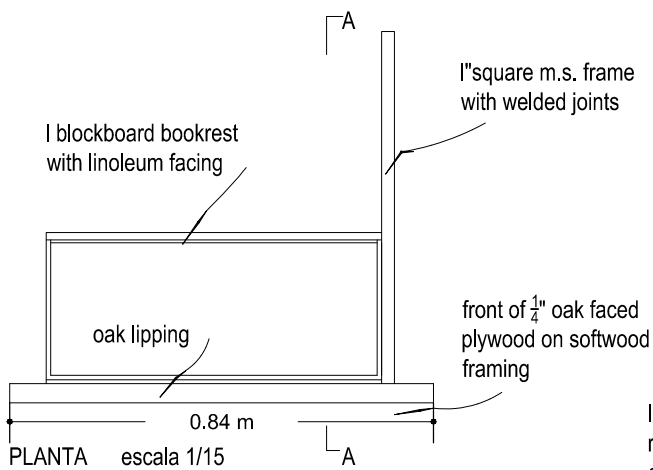

PLANTA escala 1/15

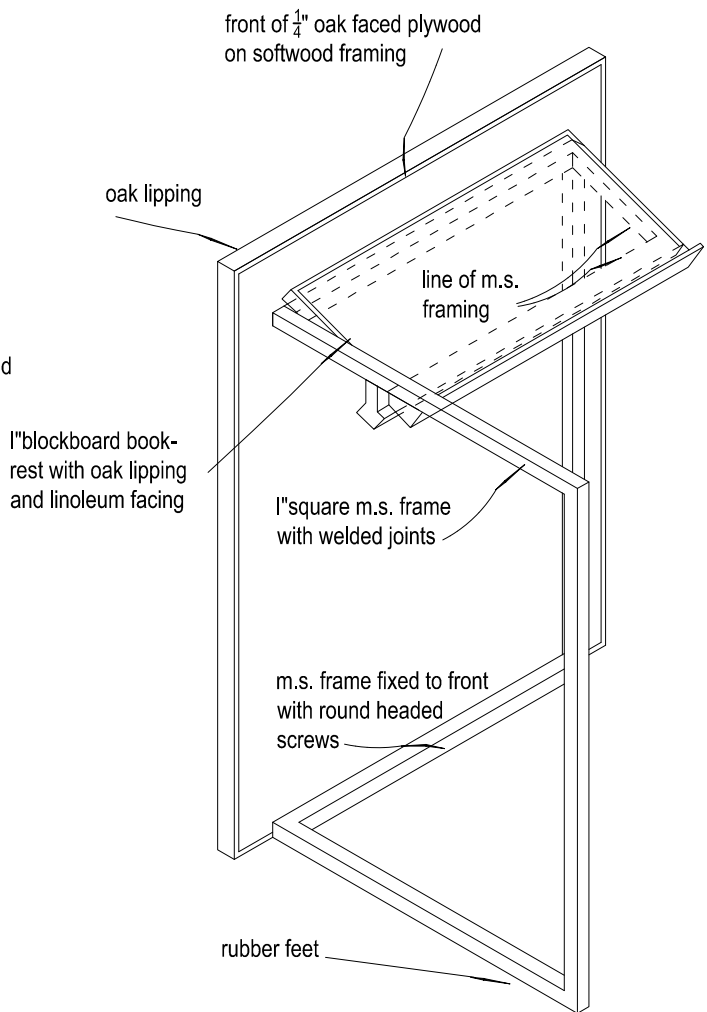

VISTA ISOMÉTRICA

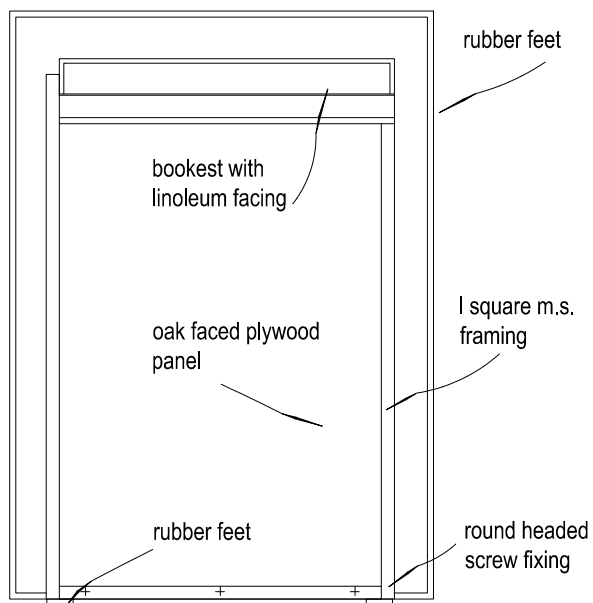

ELEVAÇÃO POSTERIOR escala 1/15