




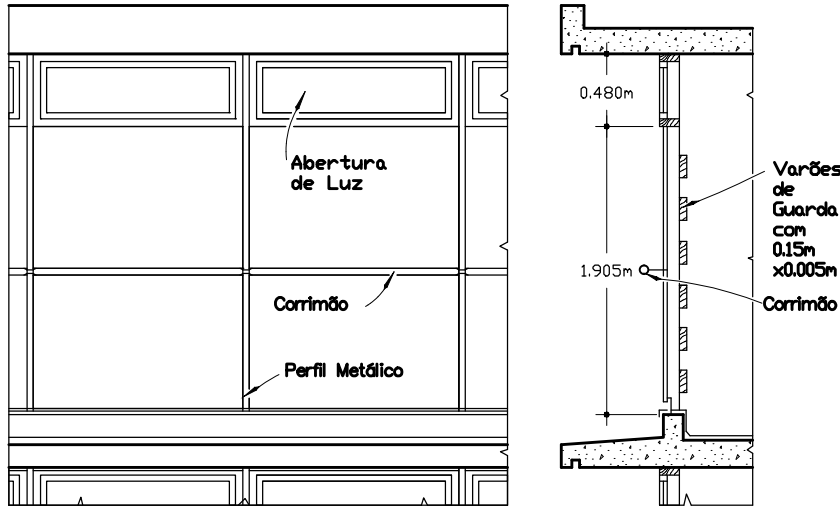

ALÇADO E CORTE DA JANELA escala 1/50

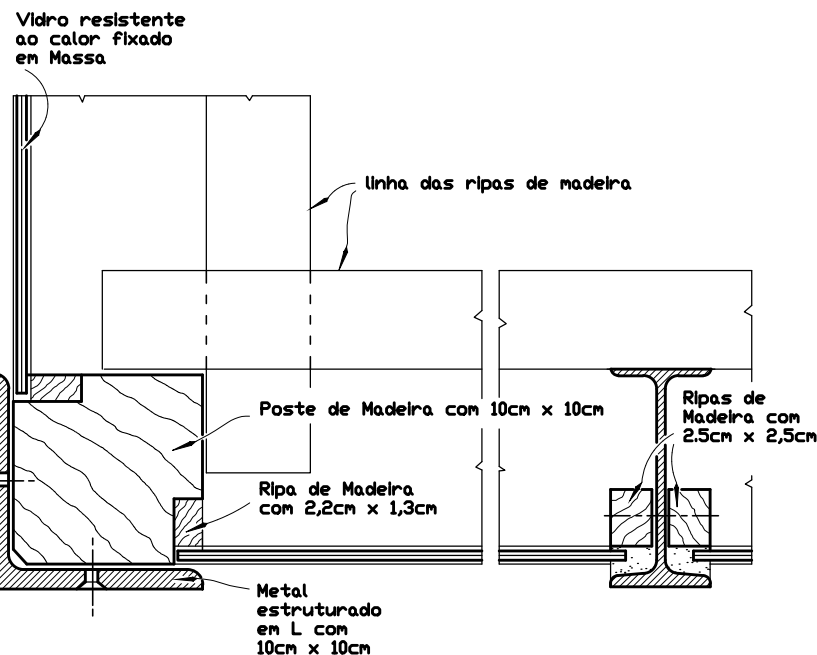


PLANTA DE CANTO.

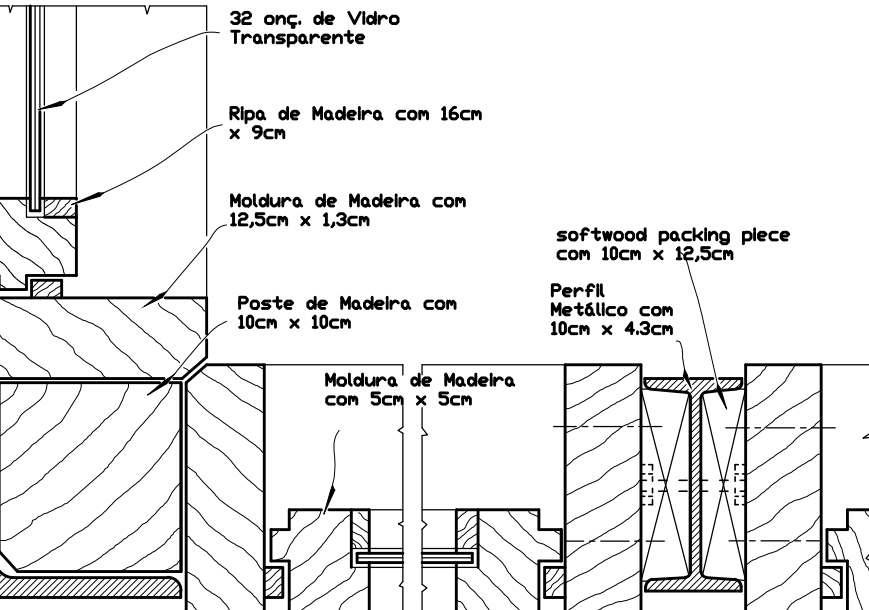

PLANTA DE CANTO COM ABERTURA DE LUZ escala 1/4

WALLS AND PARTITIONS

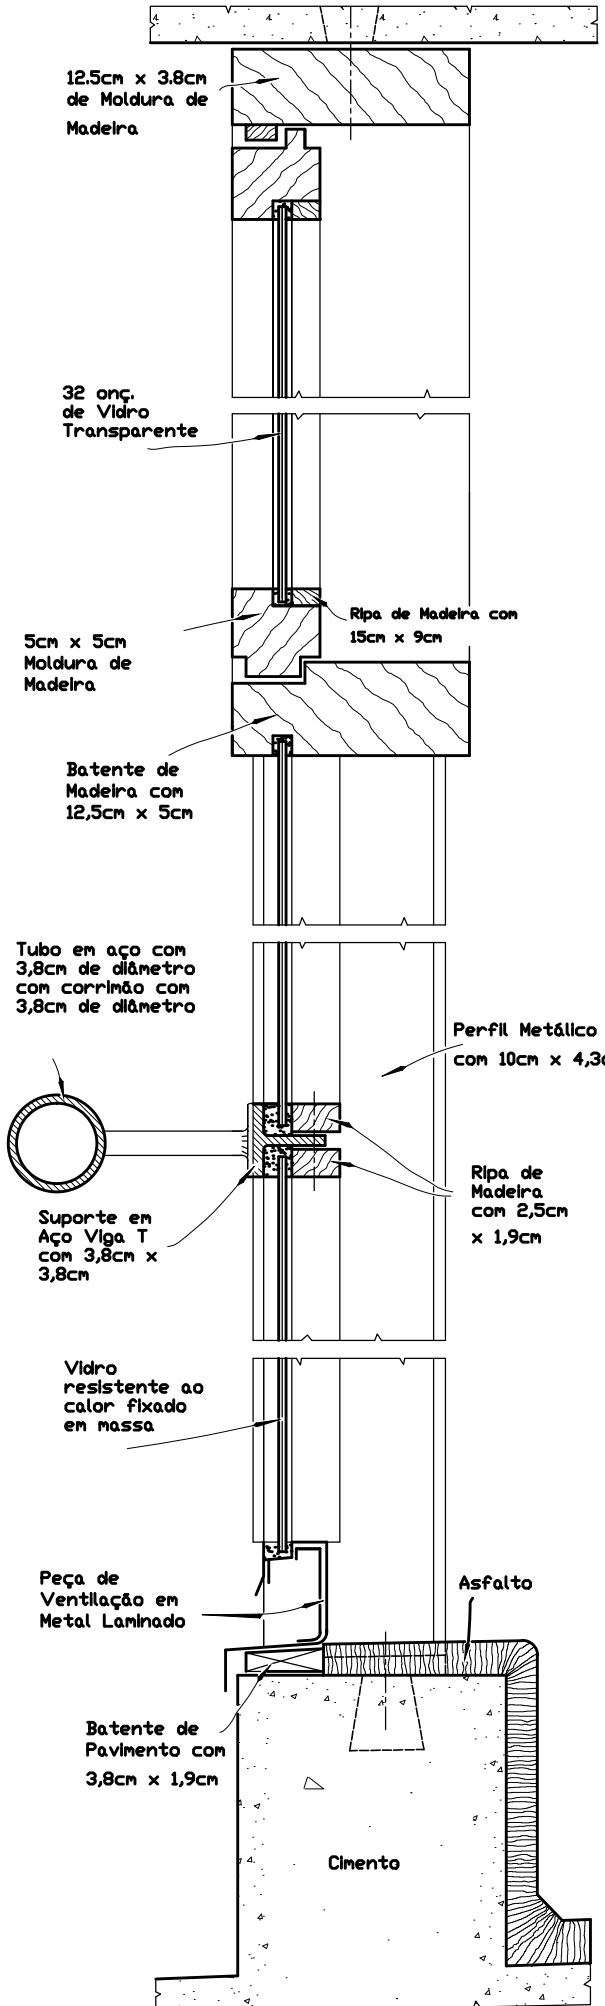

CORTE DA JANELA.