




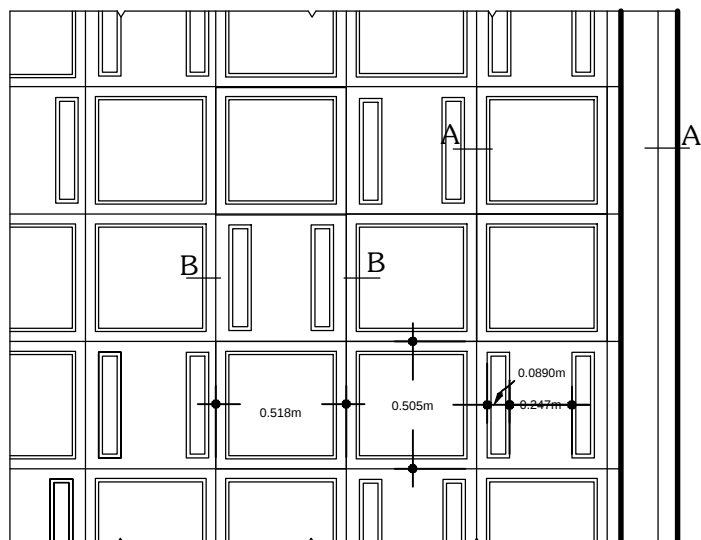


ALÇADO ESCALA 1/30

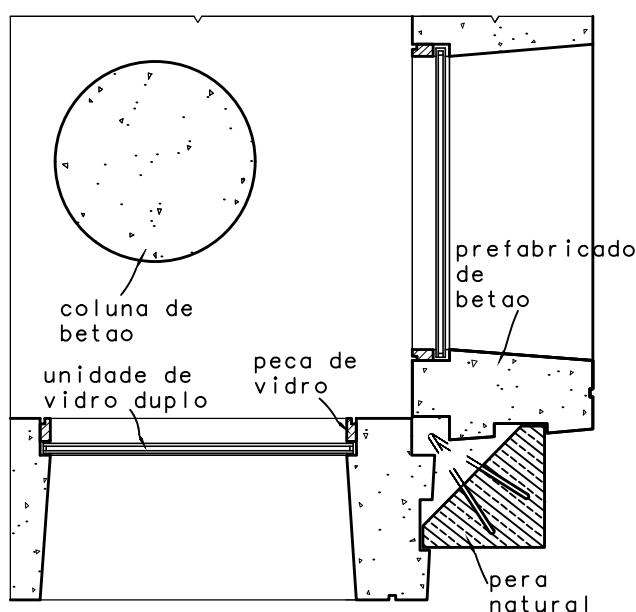

CORTE AT A-A ESCALA 1/10

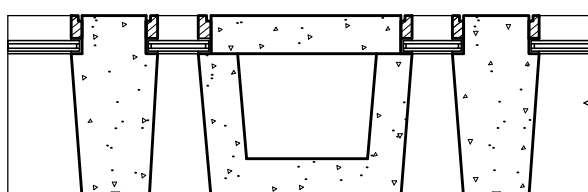

CORTE AT B-B ESCALA 1/10

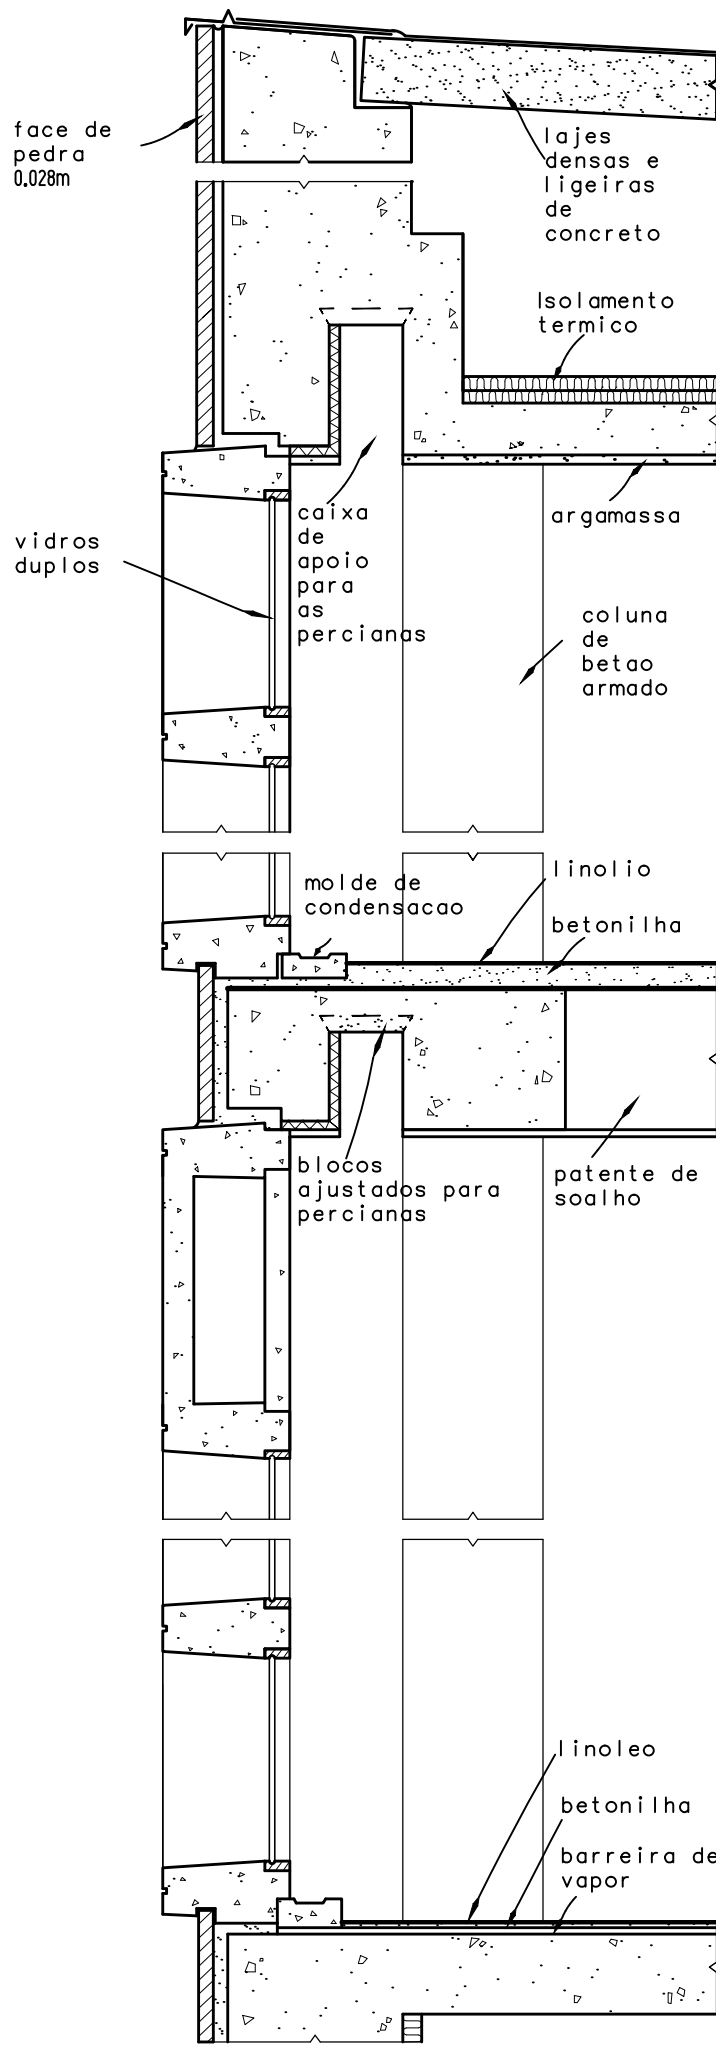

CORTE VERTICAL ESCALA 1/15