



ALÇADO: escala 1:20

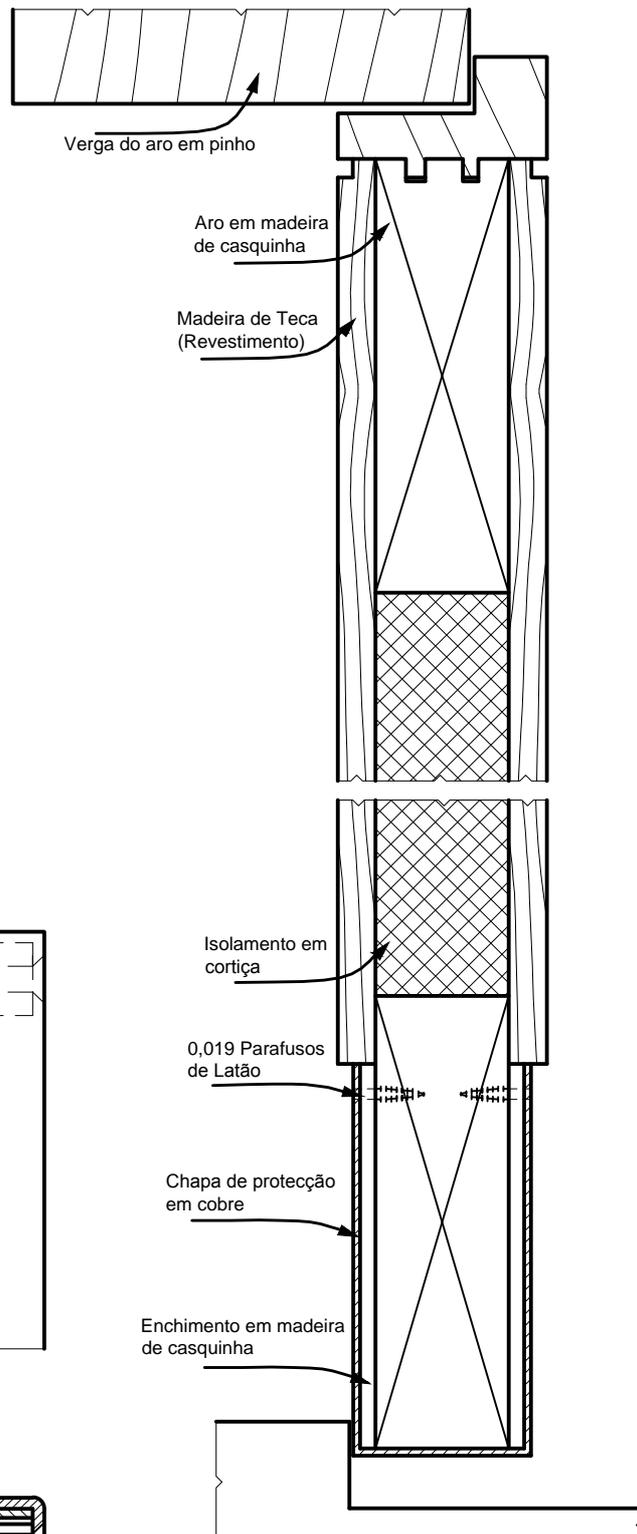


SECCÃO VERTICAL: escala 1:2 para todas as medidas

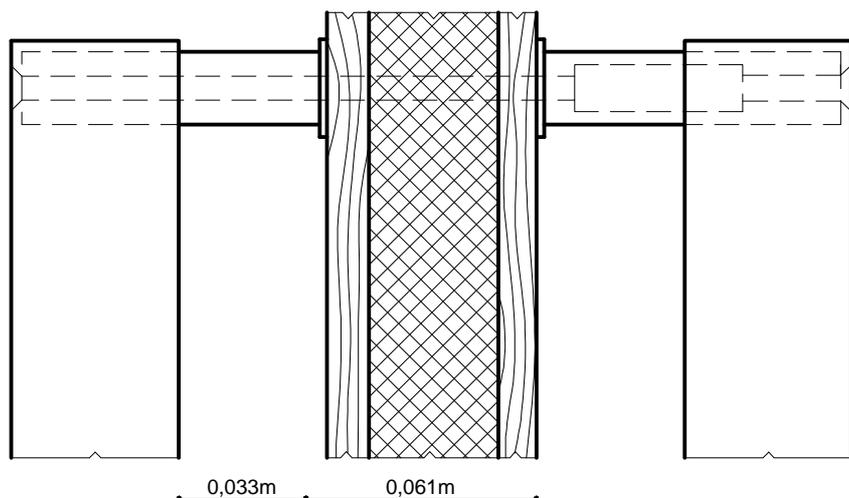


0,044m X 0,025m m.s. Puxador

0,031m dia. m.s. Tubo

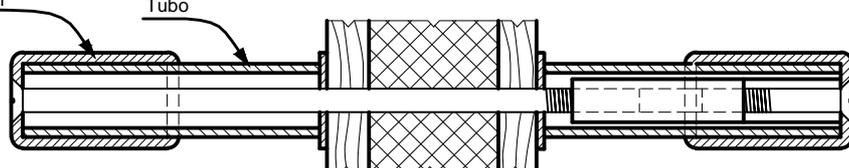

CORTE E PLANO QUE MOSTRAM A FIXAÇÃO DO PUXADOR: escala 1:2 para todas as medidas

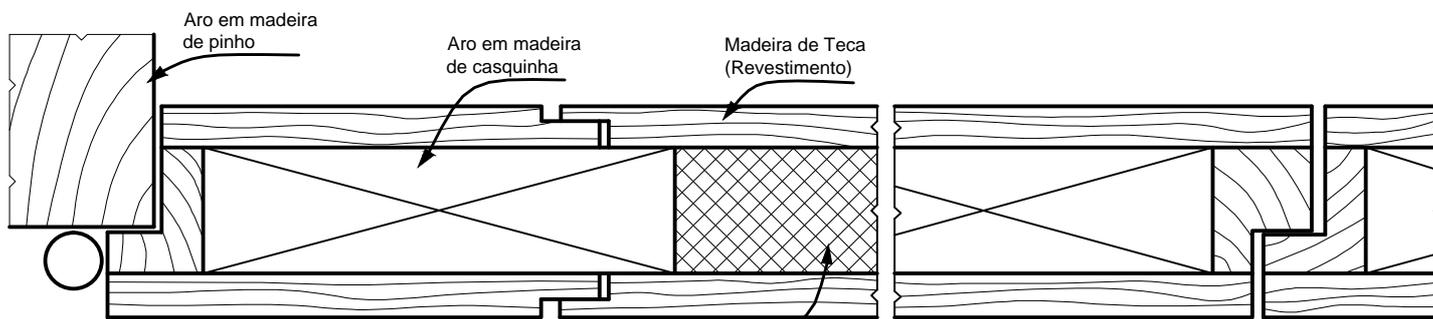

CORTE HORIZONTAL: escala 1:2 para todas as medidas

Isolamento em cortiça

PRODUCED BY AN AUTODESK EDUCATIONAL PRODUCT

PRODUCED BY AN AUTODESK EDUCATIONAL PRODUCT