



Cadeiras: Philips House, Estocolmo, Suécia

Desenhado por Sven Kai-Larsen


Mobiliário e Acessórios

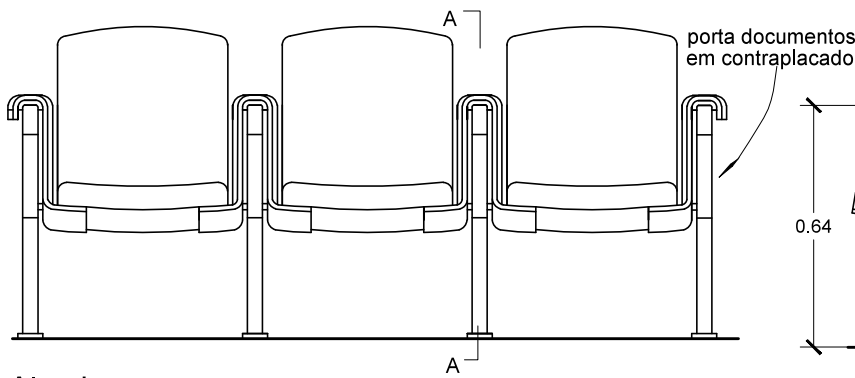


Alçado Escala 1/20

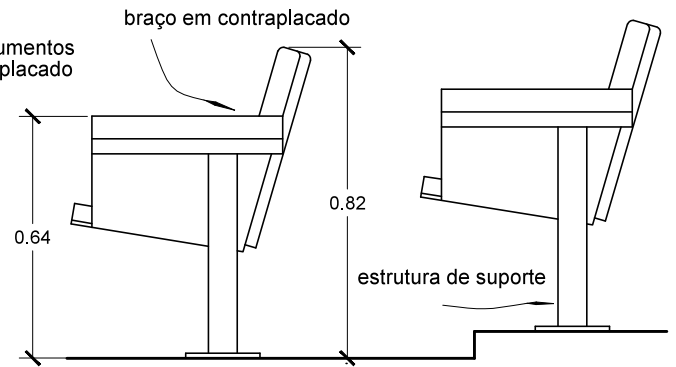


Alçado Escala 1/20

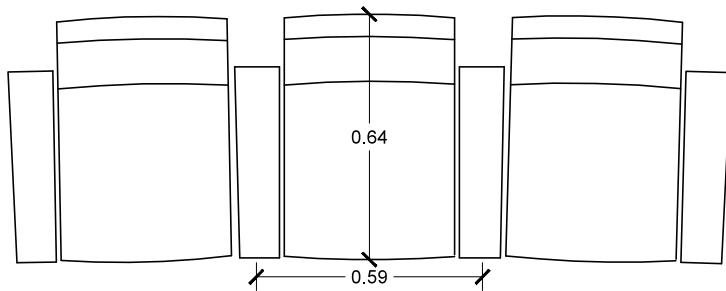


Planta Escala 1/20

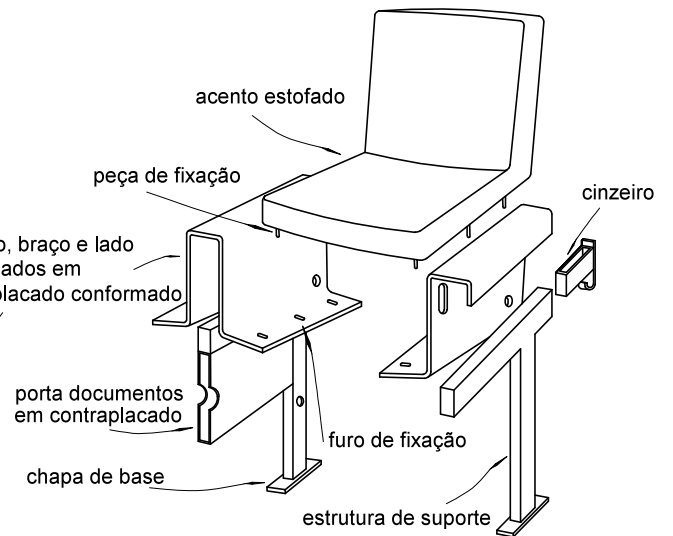

Esboço de Montagem

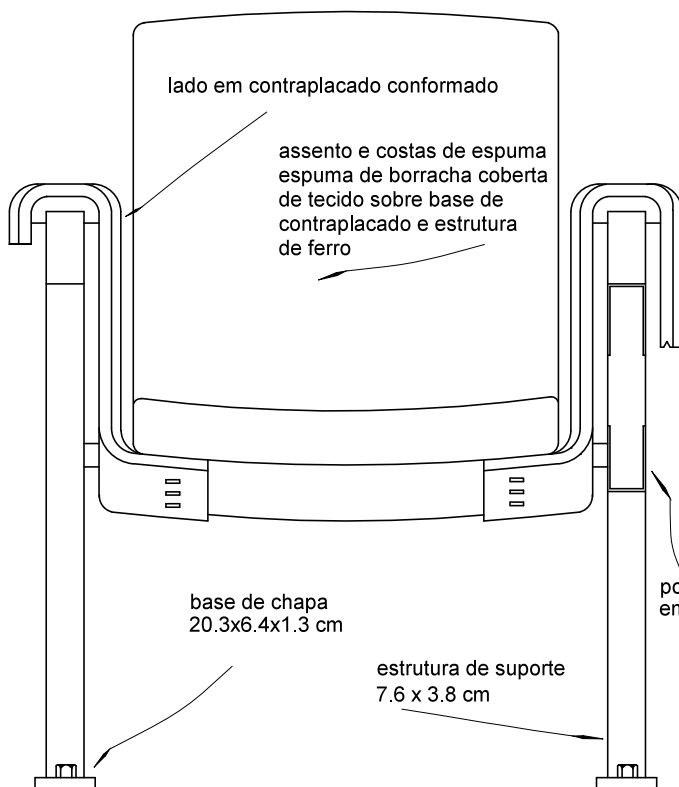

Alçado Escala 1/8

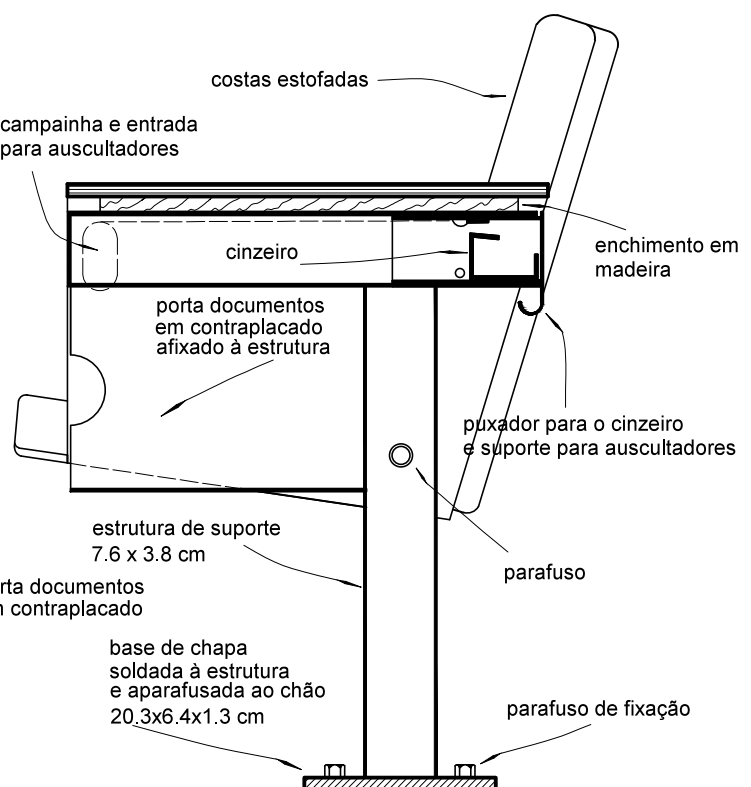

Corte A Escala 1/8